




URBANIZACIÓN PUERTA DE LORCA

PORTAL 2 / VIV TIPO 2.1 / PB / BAJO B

3 DORMITORIOS

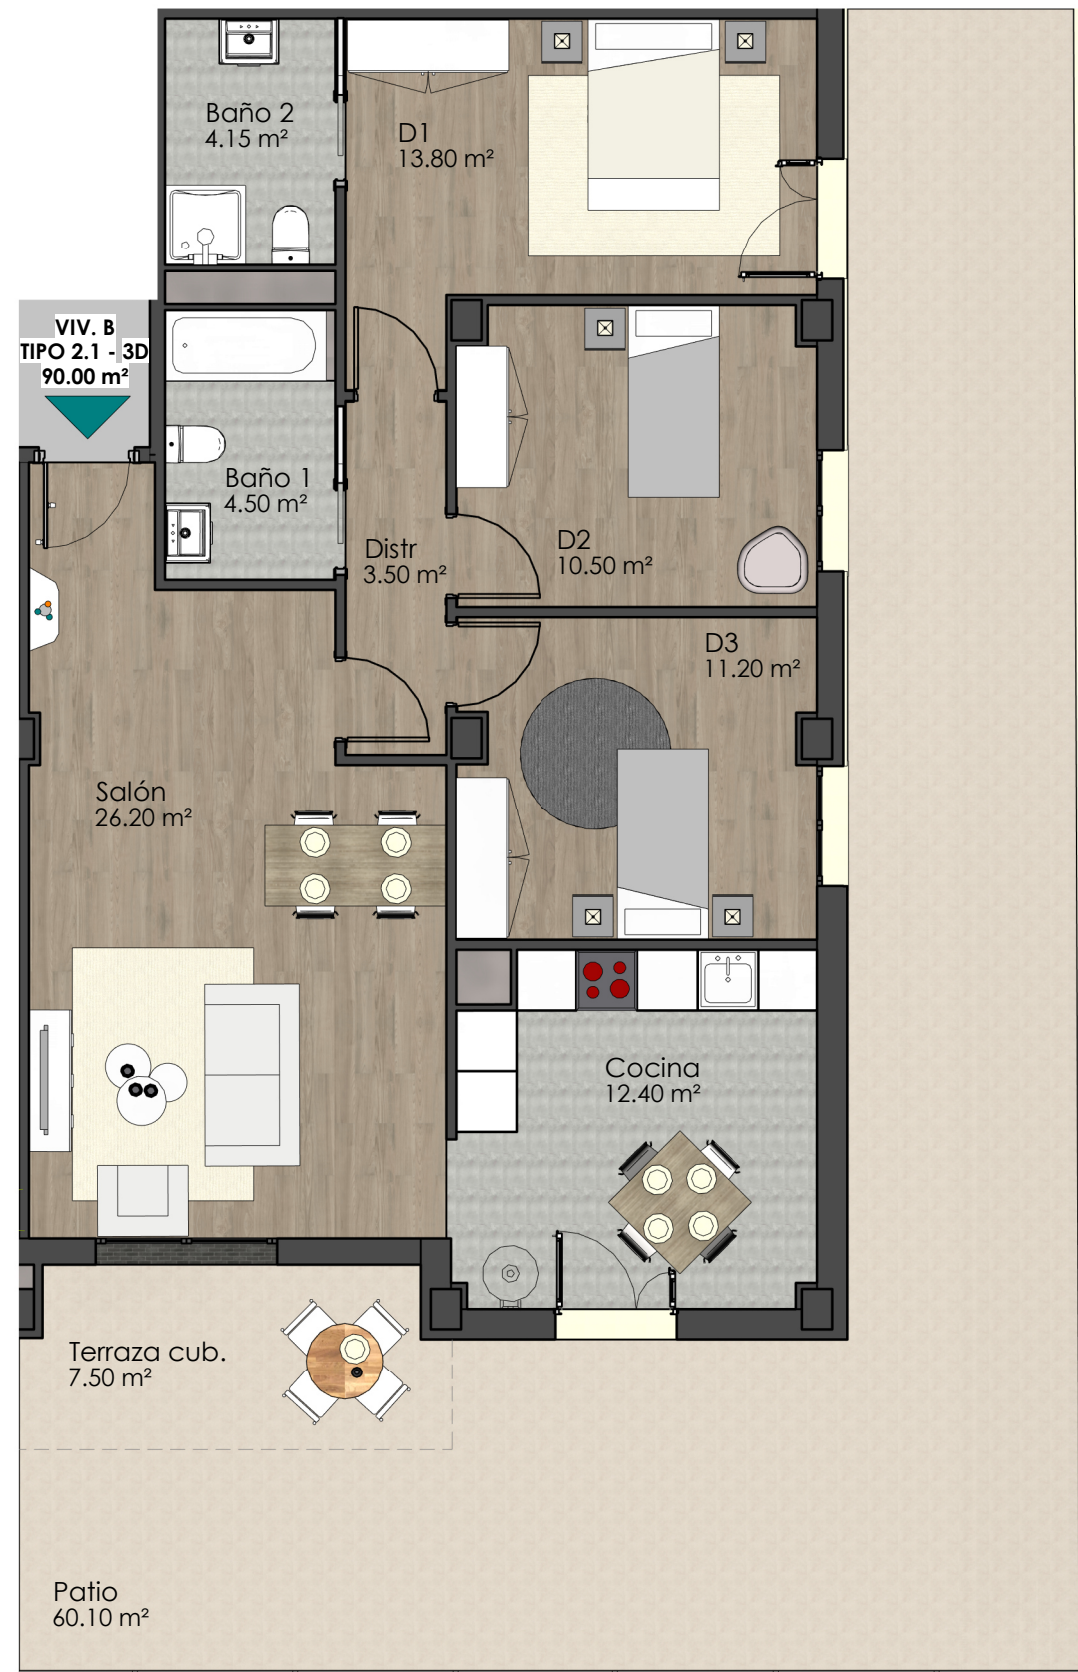

Estancia	Útil Real	Útil Comput.
Salón	26.20 m ²	26.20 m ²
Cocina	12.40 m ²	12.40 m ²
Distr	3.50 m ²	3.50 m ²
Baño 1	4.50 m ²	4.50 m ²
Baño 2	4.15 m ²	4.15 m ²
D1	13.80 m ²	13.80 m ²
D2	10.50 m ²	10.50 m ²
D3	11.20 m ²	11.20 m ²
Terraza cub.	7.50 m ²	3.75 m ²
Patio	60.10 m ²	0.00 m ²
Total Sup. Útil	153.85 m²	90.00 m²

*Las superficies exteriores (terracea y lavadero) se contabilizan al 50% a efectos de computabilidad.

Las superficies que aparecen en este plano son aproximadas, así como la ubicación de los aparatos sanitarios, y acabados en general, careciendo de valor contractual, siendo meramente informativo y pudiendo sufrir alguna alteración por decisión de la Dirección de obra, circunstancia que conoce y aprueba el comprador.

GARAJE VINCULADO		TRASTERO VINCULADO	
Nº31	31.01 m ²	Nº17	8.00 m ²



TRECONEX
PROMOTORA // CONSTRUCTORA

PROYECTO

ARC arquitectura
urbanismo
soluciones inmobiliarias